



RESIDENCIAL PARQUE PETRÓPOLIS I




# IMAGENS ILUSTRATIVAS



RESIDENCIAL PARQUE PETRÓPOLIS I



# PLANTA BAIXA

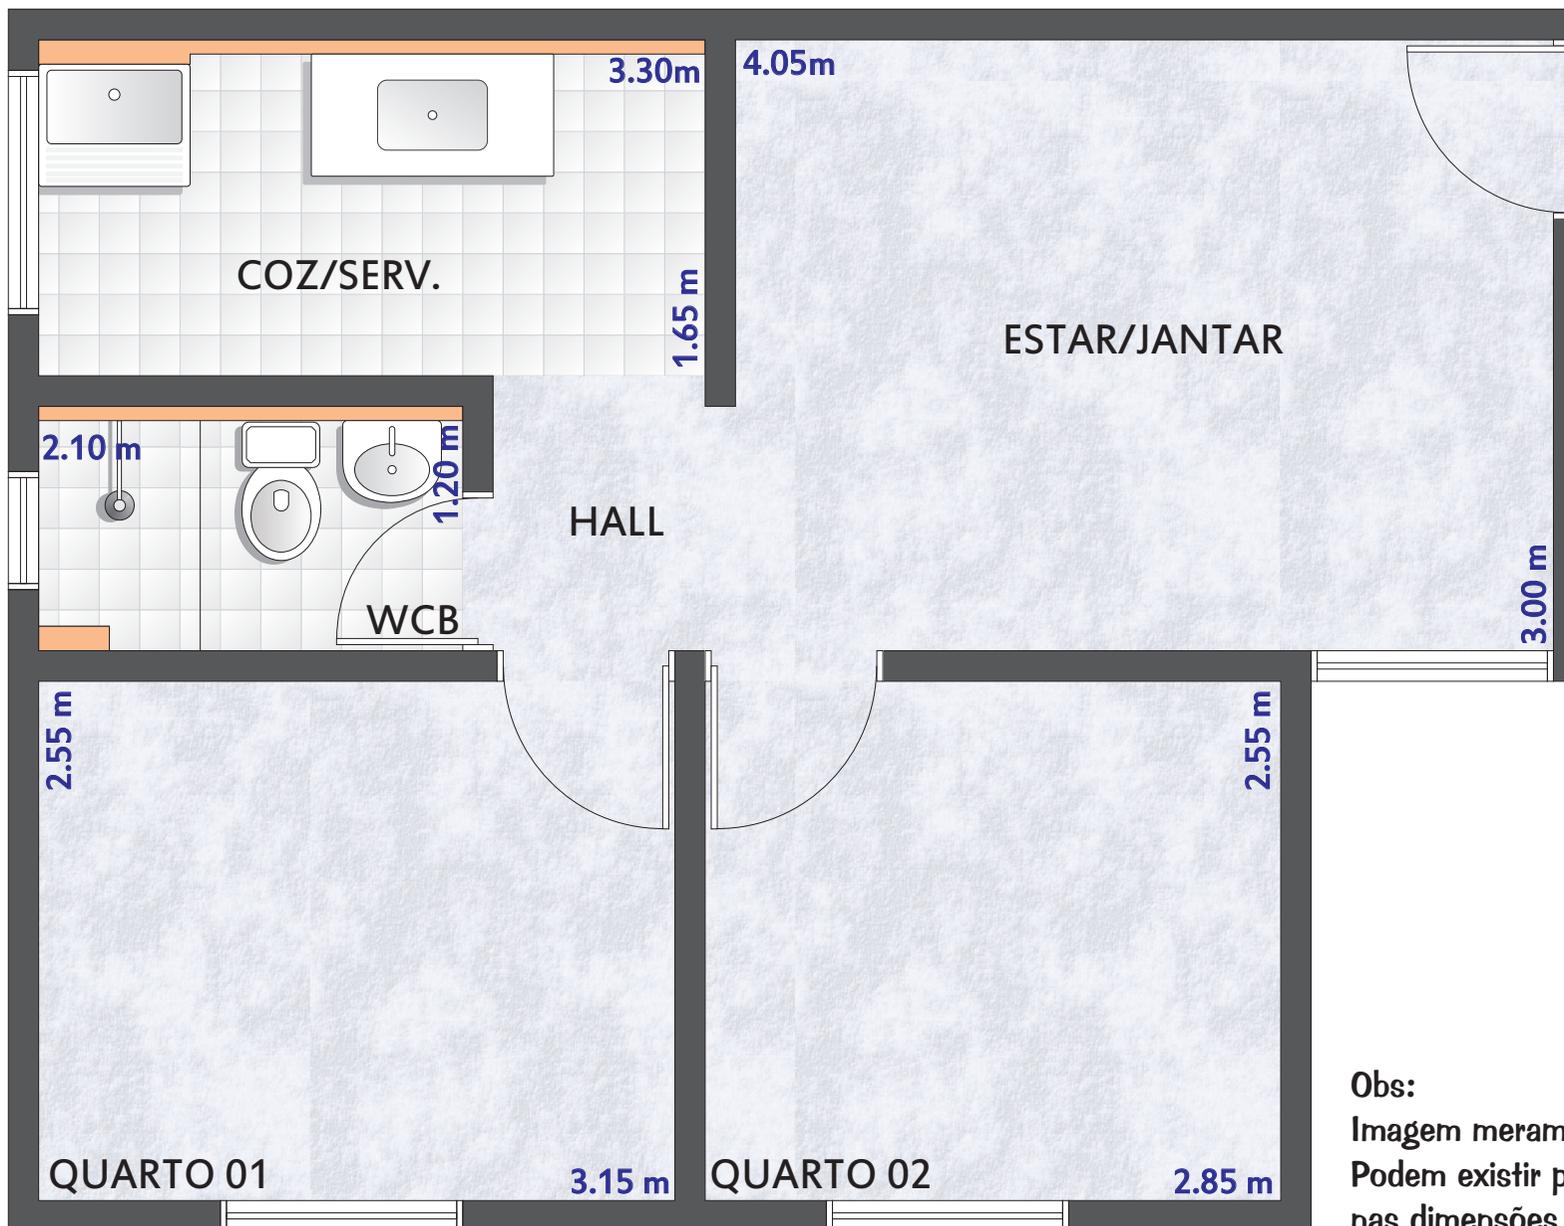


Obs:  
Imagem meramente ilustrativa.  
Podem existir pequenas variações  
nas dimensões dos ambientes.



RESIDENCIAL PARQUE PETRÓPOLIS I



# INSTALAÇÕES ELÉTRICAS

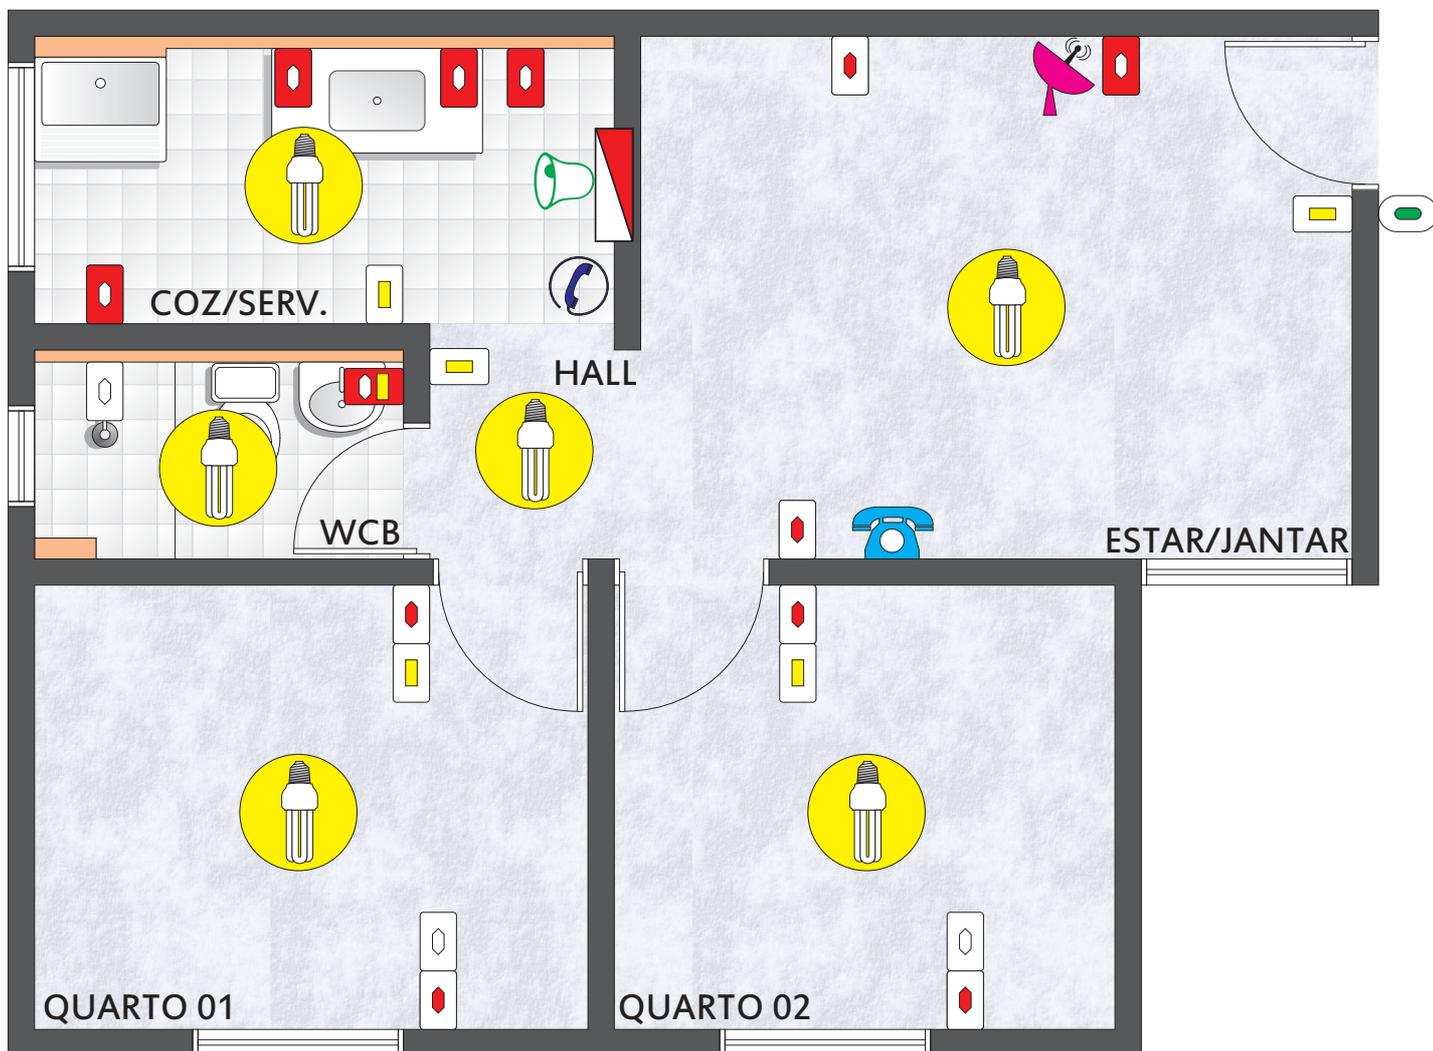

## LEGENDA

	Ponto seco para telefone		Interruptor
	Ponto para instalação de campainha		Interruptor e tomada
	Ponto seco para interfone		Pulsador para campainha
	Ponto seco para antena (o eletroduto vai até a base na cobertura)		Tomada Média
	Ponto para instalação de luminária		Tomada Baixa
	Quadro de distribuição		Ponto seco para tomada alta (Ar condicionado e chuveiro)
	Parede falsa para instalações		


Obs.: Imagem ilustrativa, para melhores detalhes veja o projeto de instalações elétricas.



RESIDENCIAL PARQUE PETRÓPOLIS I



# INSTALAÇÕES HIDRÁULICAS

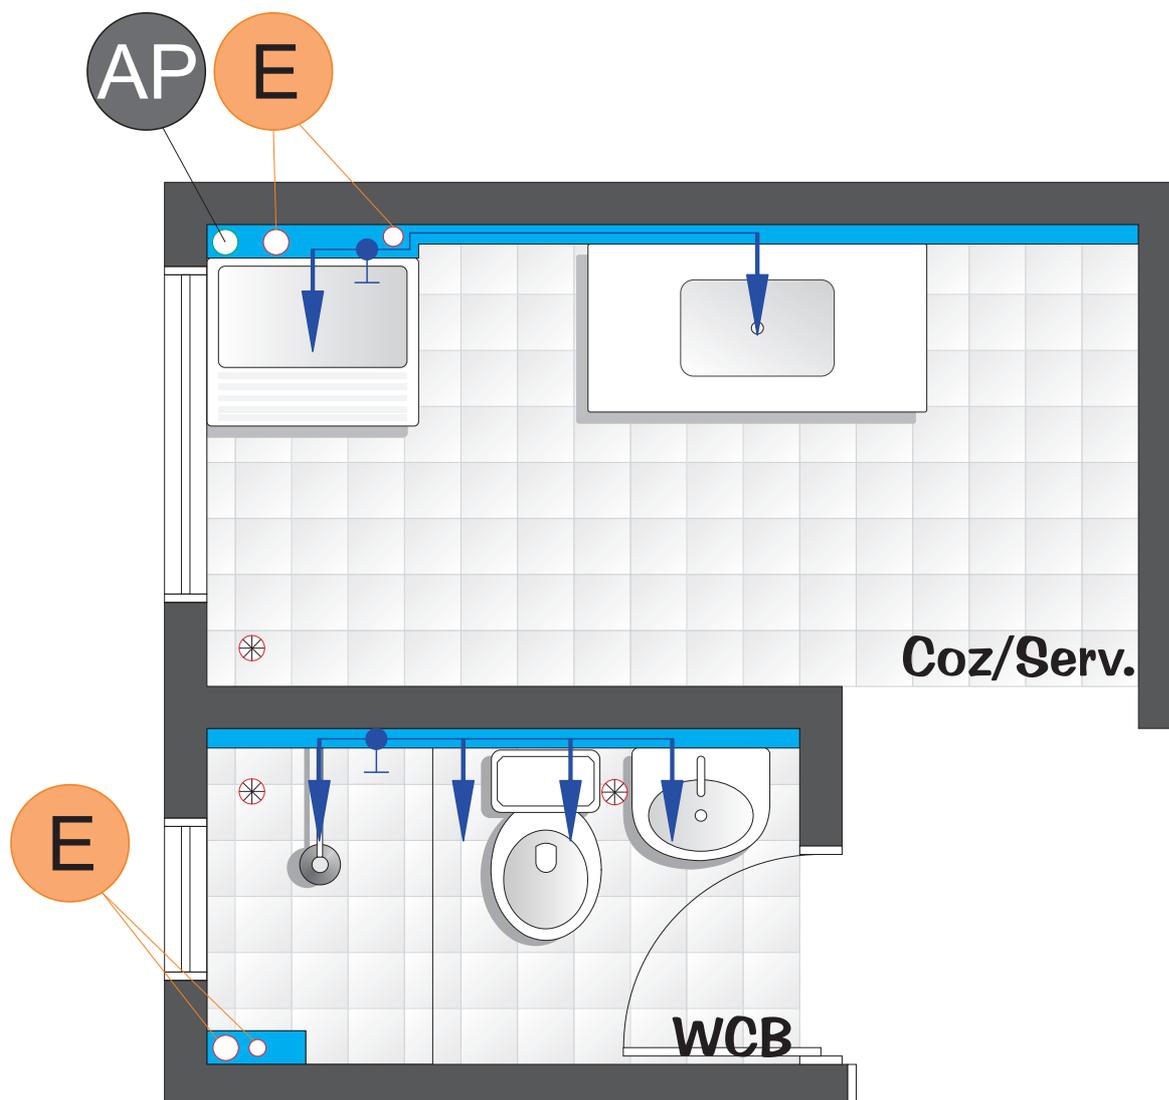



## LEGENDA

 AP	Tubo de descida de água pluvial		Registro
 E	Tubo de descida de esgoto		Ralo/Caixa Sifonada
	Ponto de água		Parede falsa para tubulações

Obs.: Imagem ilustrativa, para melhores detalhes veja o projeto de instalações Hidrosanitárias.



# INSTALAÇÕES HIDROSANITÁRIAS

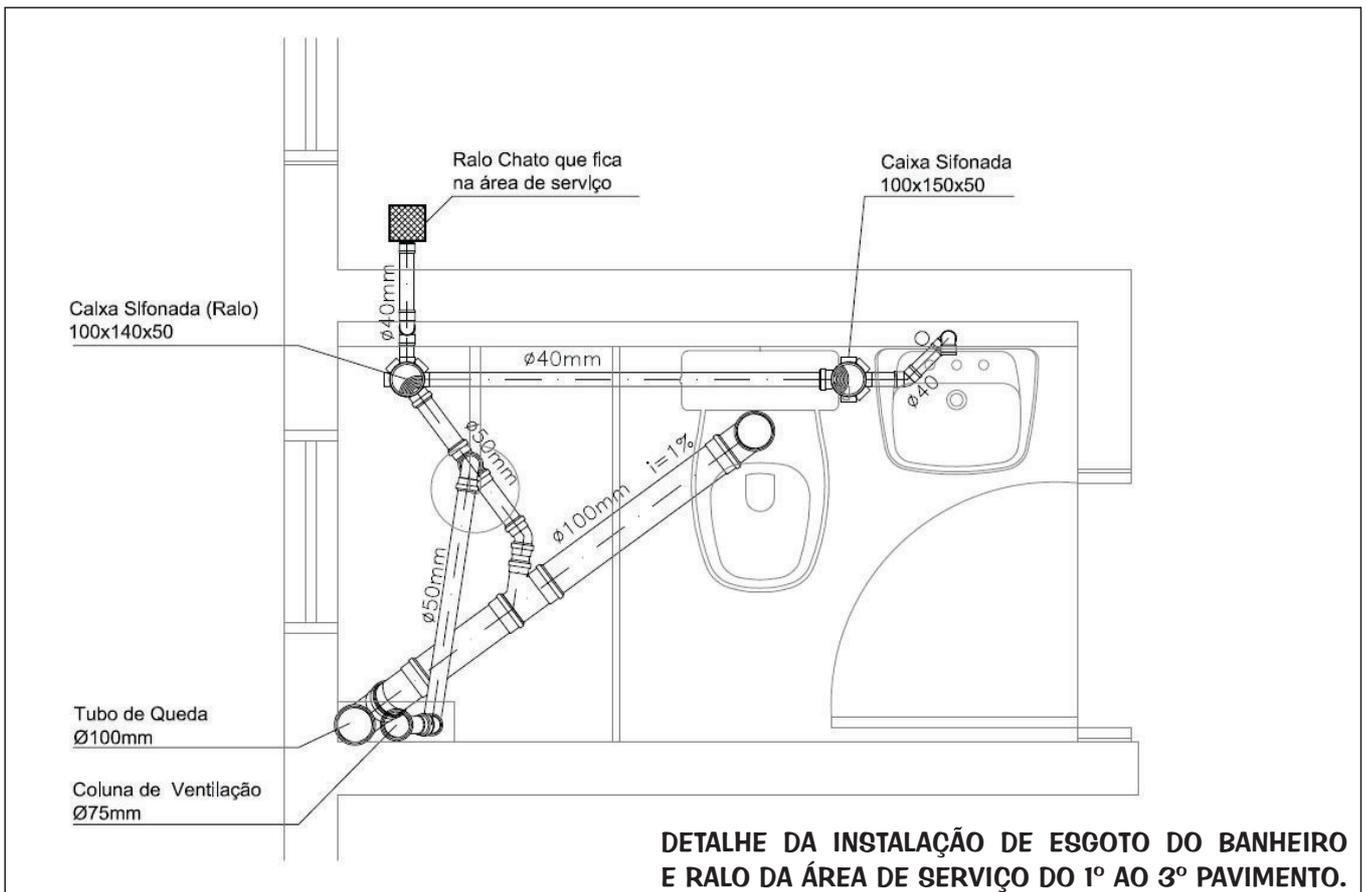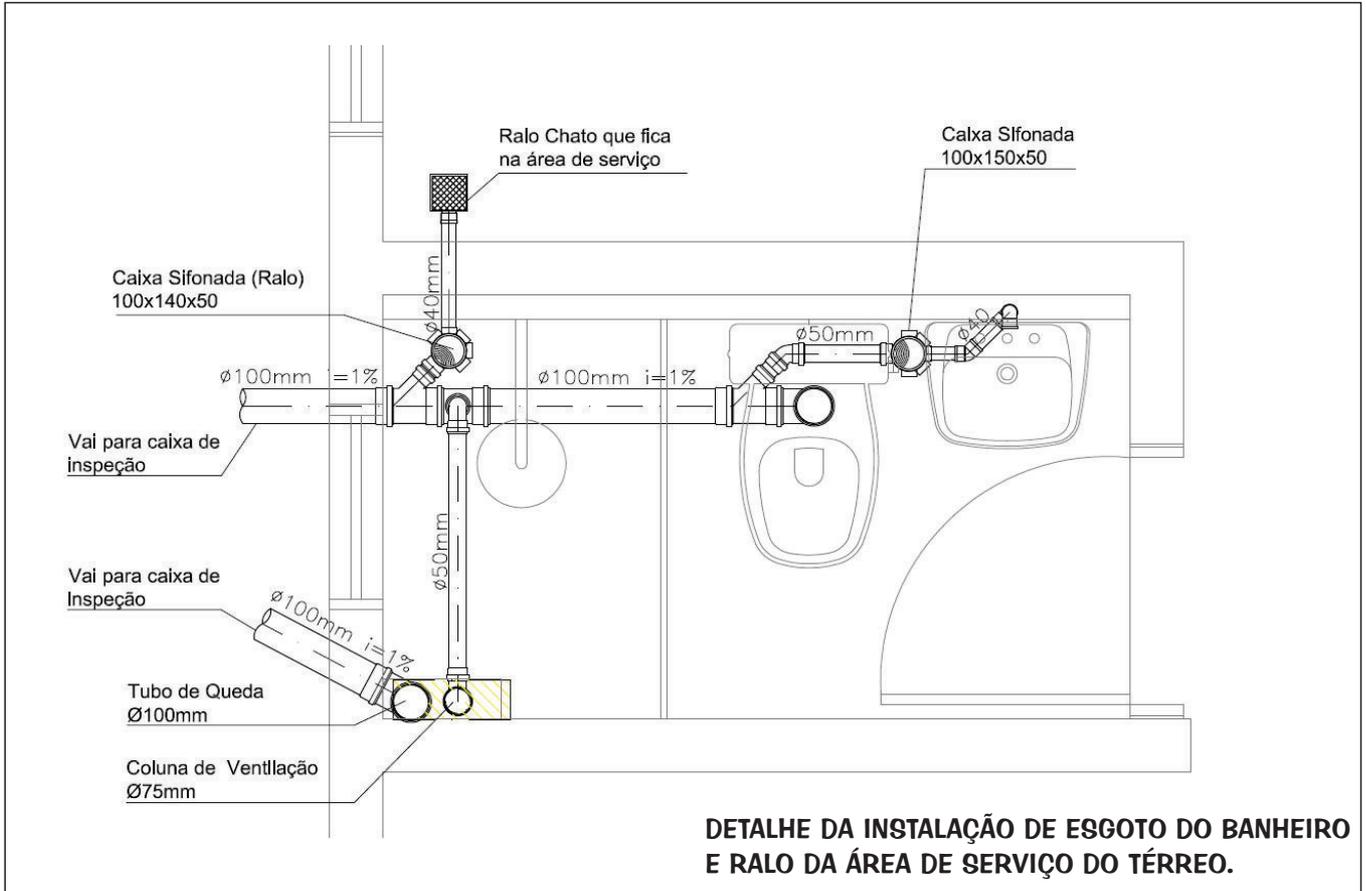




# INSTALAÇÕES DO BANHEIRO



Caixa do ponto seco do chuveiro

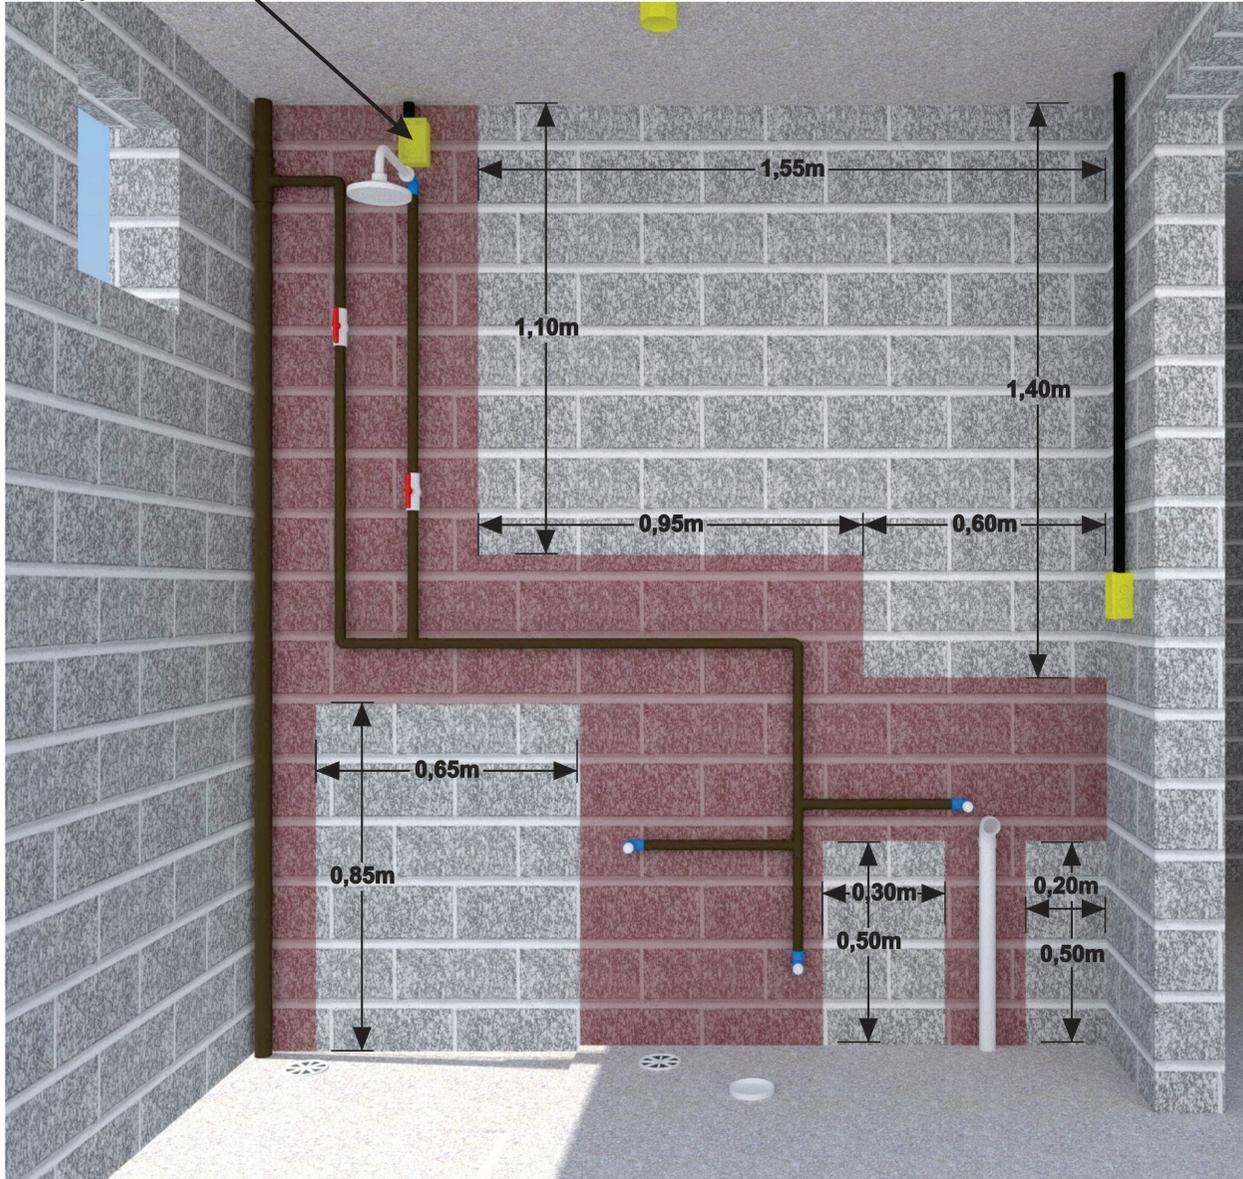


Esquema da instalação que fica embutida na parede

	Área que não pode ser perfurada
	Registro
	Ponto de saída de água
	Tubulação de esgoto



# RESIDENCIAL PARQUE PETRÓPOLIS I

## INSTALAÇÕES DA COZINHA

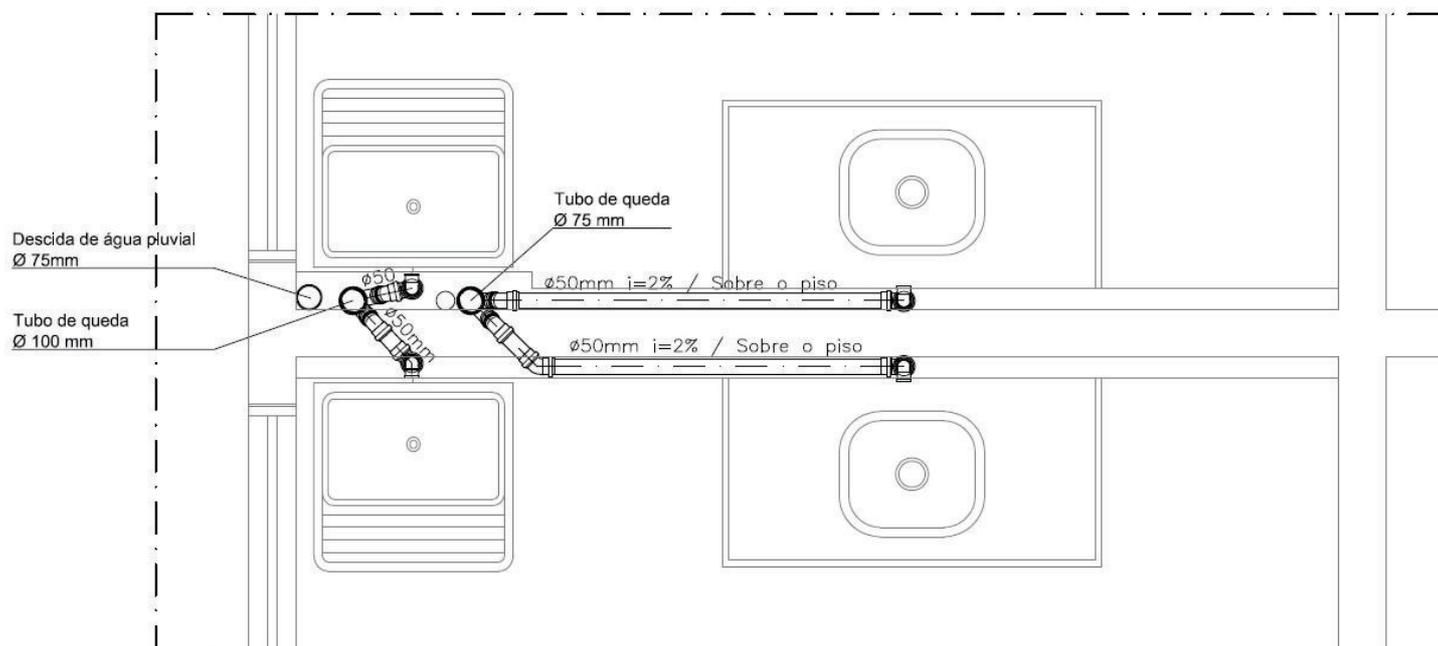


DETALHE DA INSTALAÇÃO DE ESGOTO DA COZINHA



**FIQUE ATENTO:** A INSTALAÇÃO DE GÁS NA SUA COZINHA PASSA NUMA ALTURA DE 90 CM DO PISO E POR TRÁS DO TANQUE ATÉ O PONTO, PORTANTO NÃO FURE NESSE LOCAL.





# INSTALAÇÕES DA COZINHA

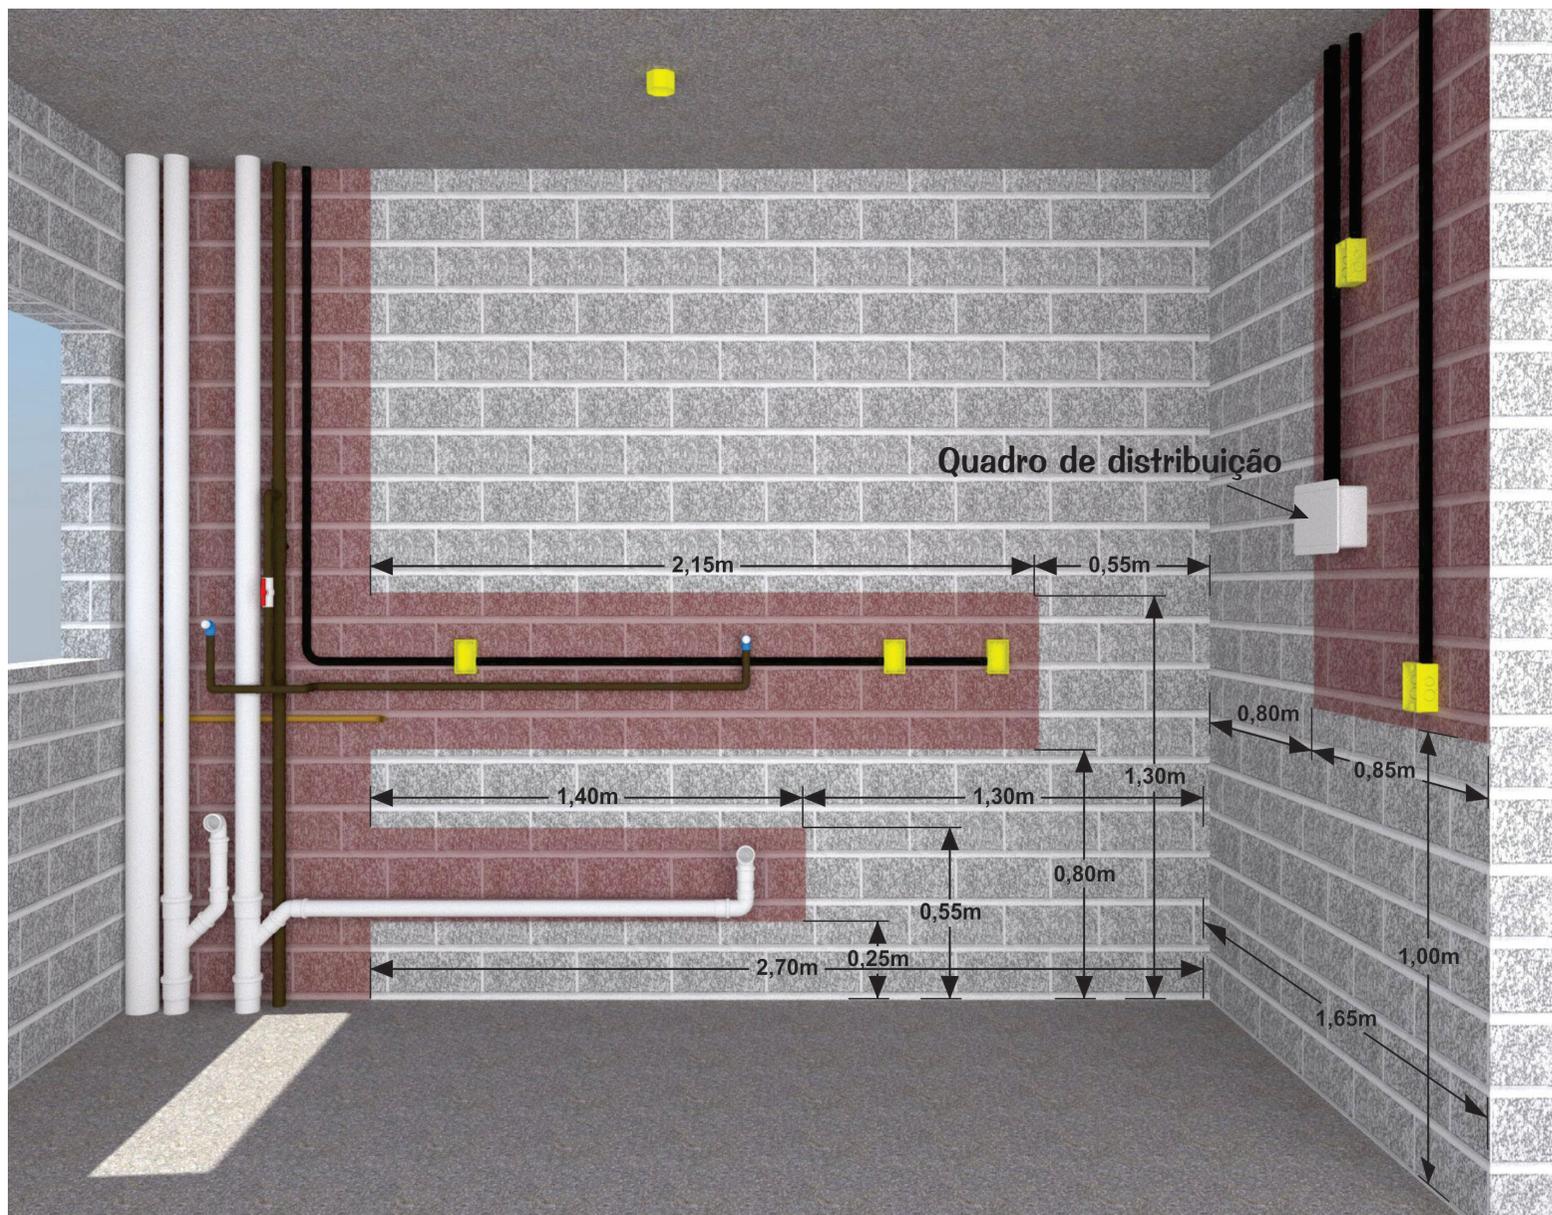

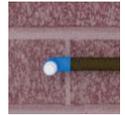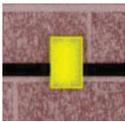	Área que não pode ser perfurada
	Registro
	Ponto de saída de água
	Tubulação de esgoto
	Instalação elétrica: Caixa para tomada/ interruptor